


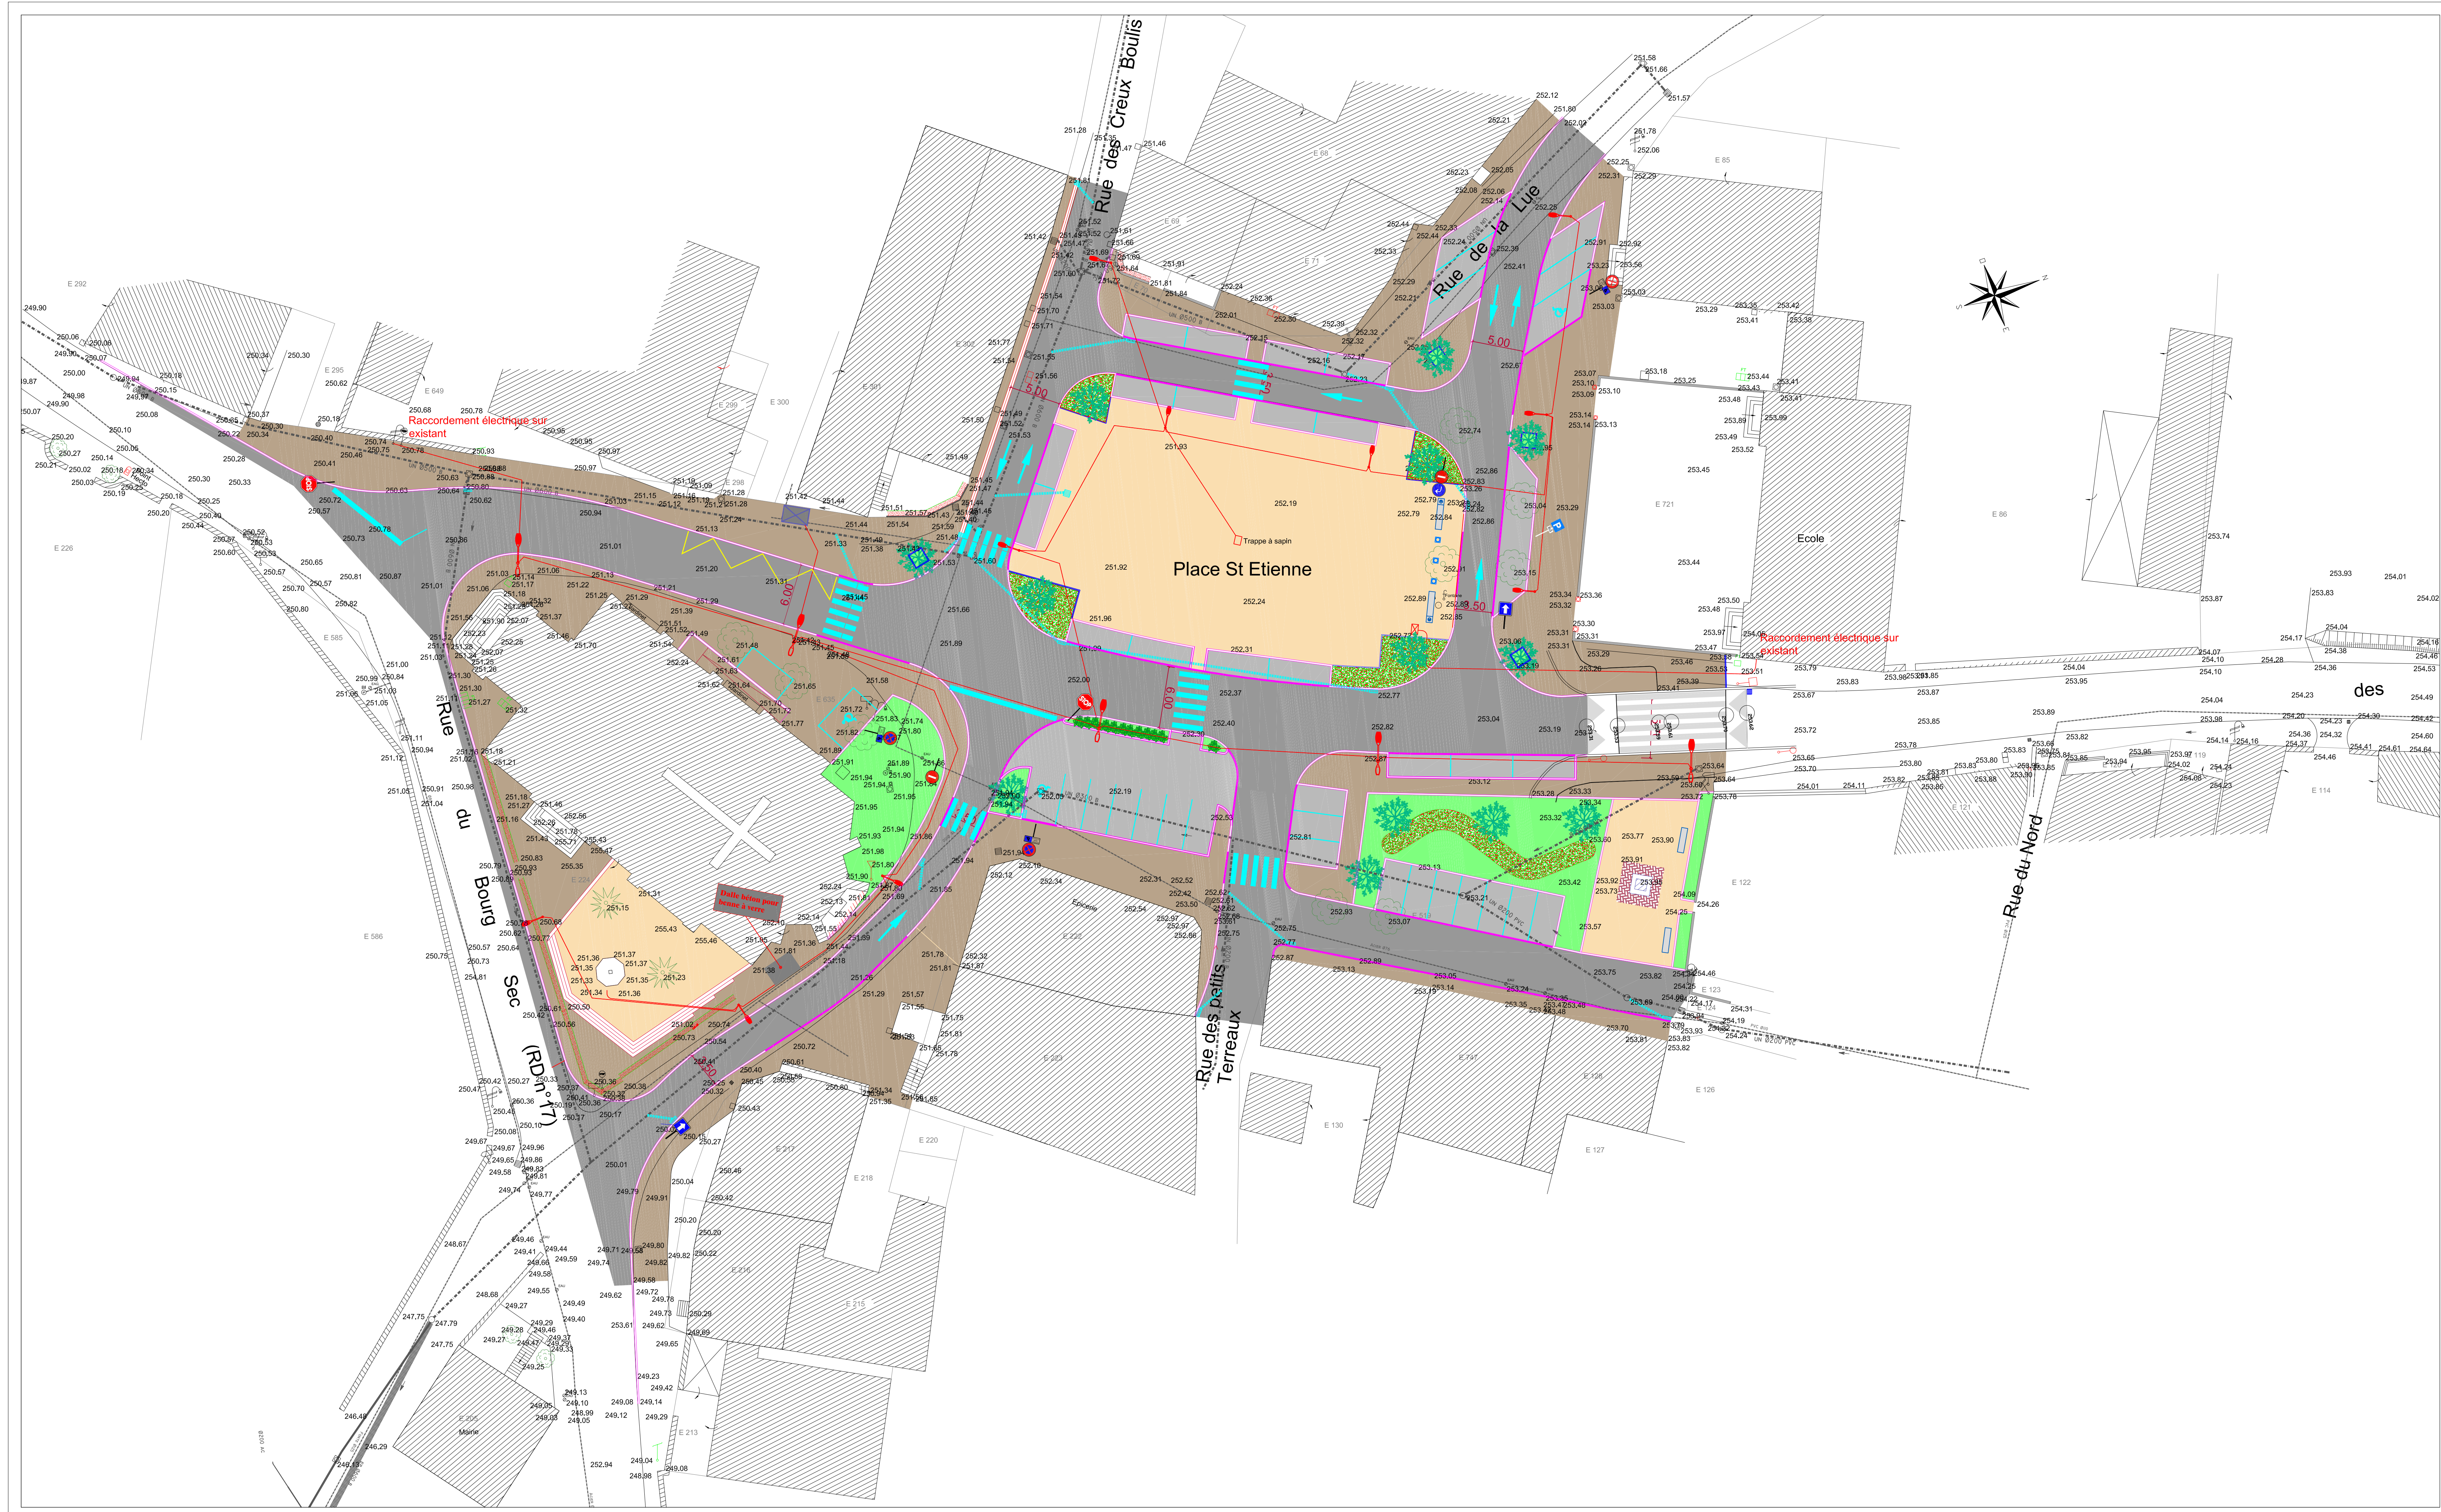

LEGENDE AMENAGEMENTS

Embrasures trottoir

Embrasures voirie

Embrasures parking

Béton

Embrasure colorée

Sablon

Espace vert

Pavés

Pave

Barrière T haute

Barrière T abaissée

Barrière P

Caniveau CC

Cotisation

Signalisation verticale

Signalisation horizontale

Banc

Barrière bois

Borne escamotable

Arbre et arbustes

LEGENDE RESEAUX

Réseau principal EP

Réseau BTA

Réseau Eclairage Public

Regard de visite EP Ø1000

Grille EP 500X500

Grille EP 750X300

Canotable

MAITRE D'OUVRAGE

Commune de Liesle

2 rue du Bourg sec

25440 Liesle

MAITRE D'OEUVRE

BEJ

Bureau d'Etudes et de
Jeunesse

Projeteur	Fichier graphique	Date	Index	Modifications
BEJ	11100000000000000000	25/03/11	0	Original
Date	Ech/Dossier	N° Planche		
17/02/12	1/200	1		