


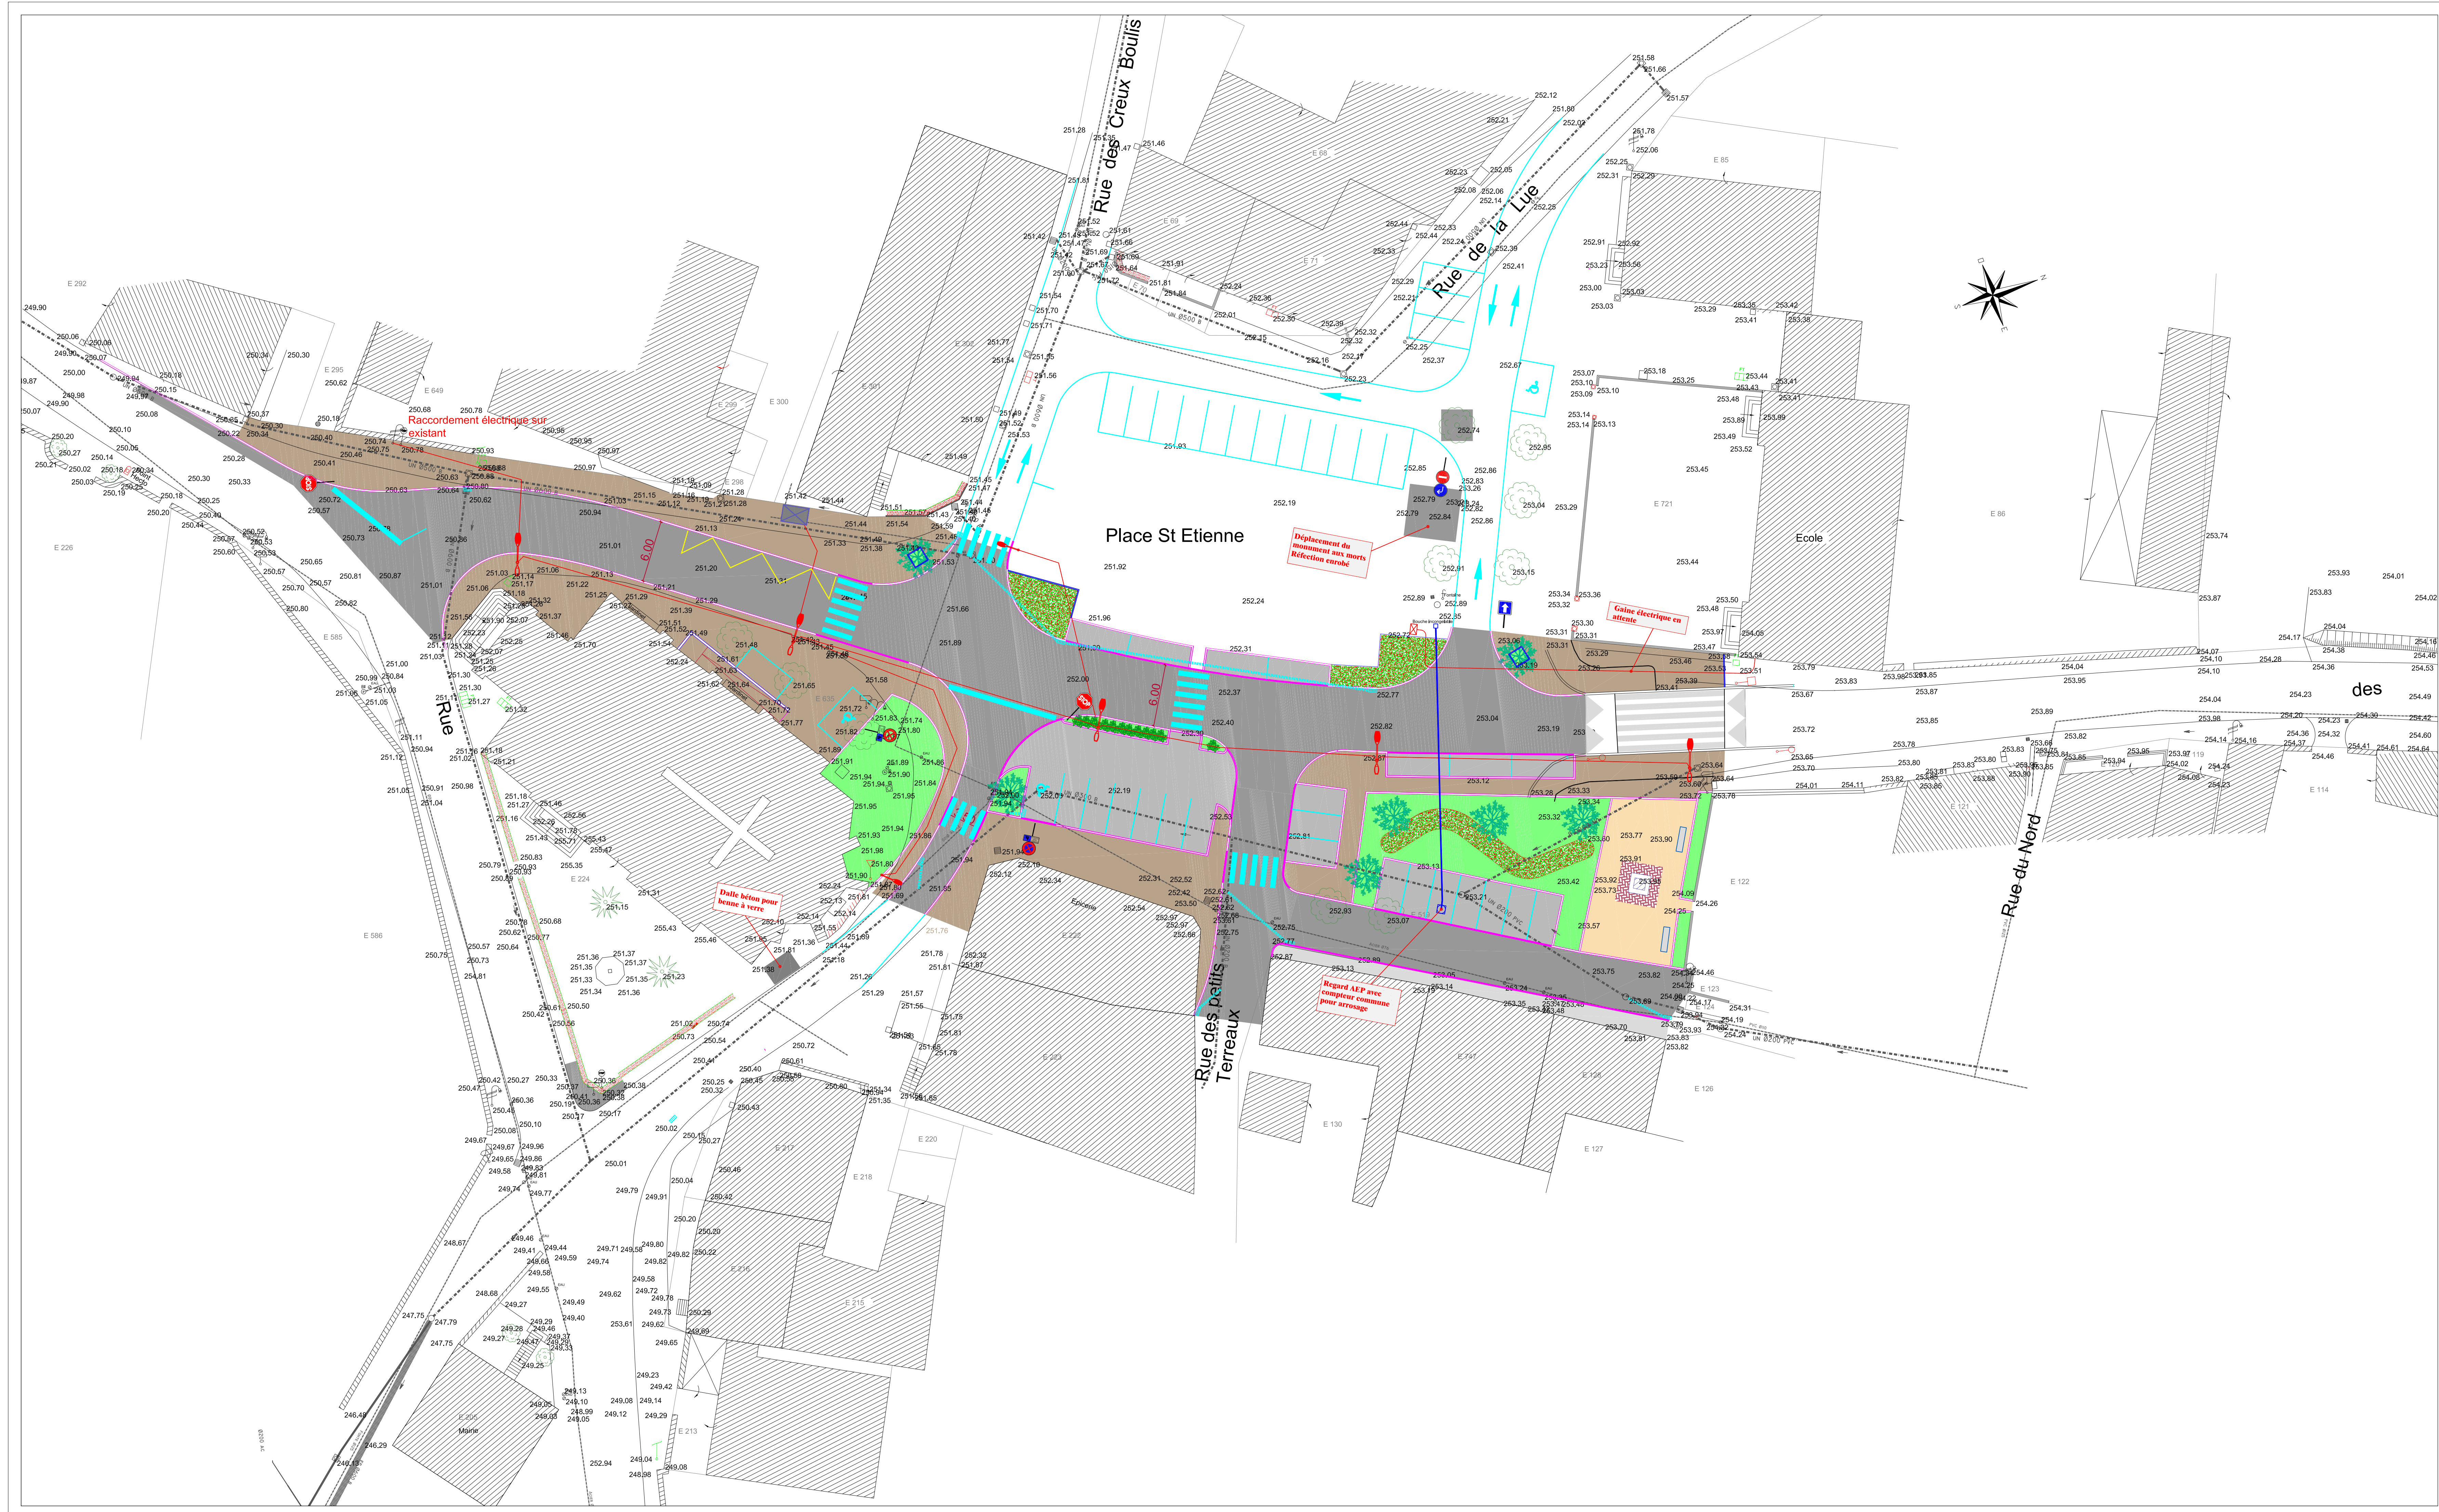

LEGENDE AMENAGEMENTS

- Enrobés voirie
- Enrobés parking
- Béton
- Enrobé coloré
- Sable
- Espace vert
- Pavés
- Fleurs
- Mur
- Bordure T haute
- Bordure T abaissée
- Bordure P
- Carrière CC
- Codation

Signalisation verticale

- Signalisation horizontale
- Banc
- Barrière bois
- Borne escamotable
- Arbre et arbustes

LEGENDE RESEAUX

- Réseau principal EP
- Regard de visite EP Ø1000
- Grilles EP 500X500
- Grilles EP 750X300
- Réseau BTA
- Réseau Eclairage Public
- Candélabre

MAITRE D'OUVRAGE

Commune de Liesle
2 rue du Bourg sec
25440 Liesle

LIESLE

Aménagement de la Place Saint-Etienne
Tranche 1

PLAN PROJET

MAITRE D'OEUVRE



Projeteur	Fichier graphique	Date	Index	Modifications
BEJ & C	V:\projets\communes\liesle	25/03/11	0	Original
Date	Ech/Dossier	N° Planche		
23/02/12	1/250	1		